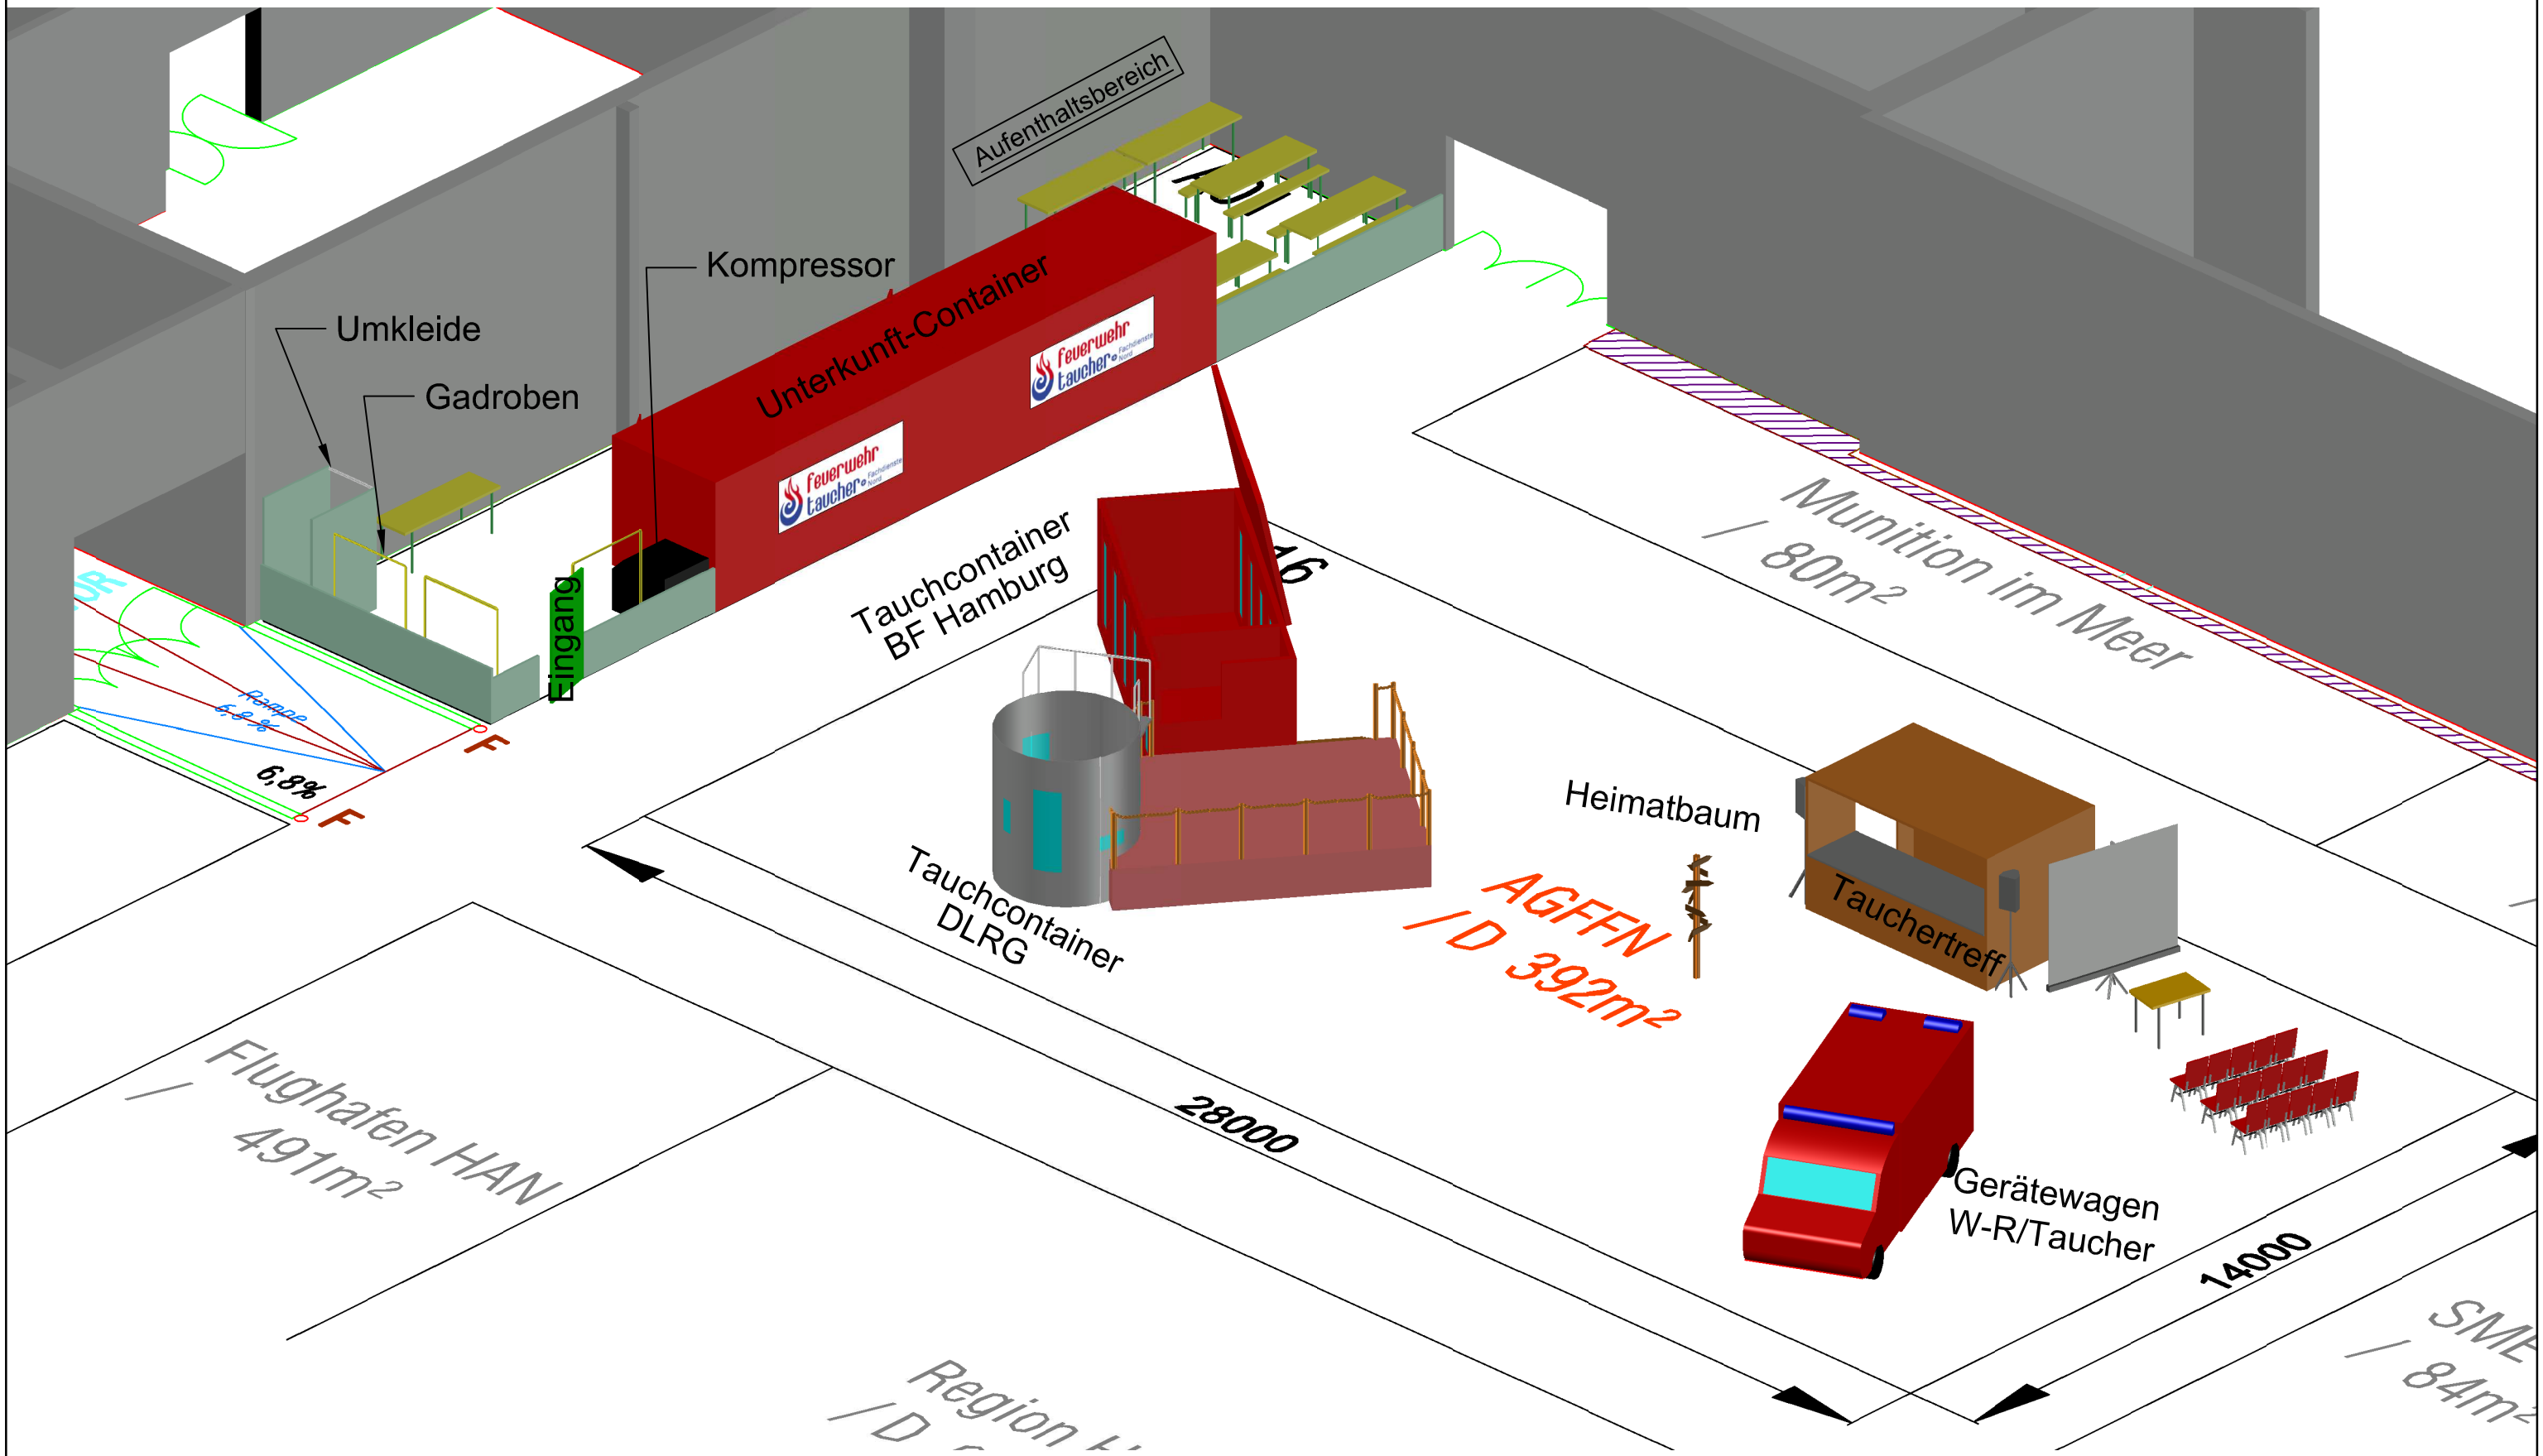

Maße Messestand		Maße Logistikbereich	
28m x 14m	392m²	22m x 5m	110m²

am: 19.11.2019 geplottet von: BaetjeC

Datum: 19.11.2019	Maßstab: 1:100	Auftraggeber: AGFFN	Zeichnungsnr.: 001
Projektleitung:	Jörg Unverzagt	Projekt: Messestand Interschutz 2020	
Gezeichnet:	Cedric Bätje		

feuerwehr taucher Fachdienste Nord